


Uppgifter på denna ritning får inte användas till annat än angivet projekt utan skriftligt tillstånd från uppdragsmannen.

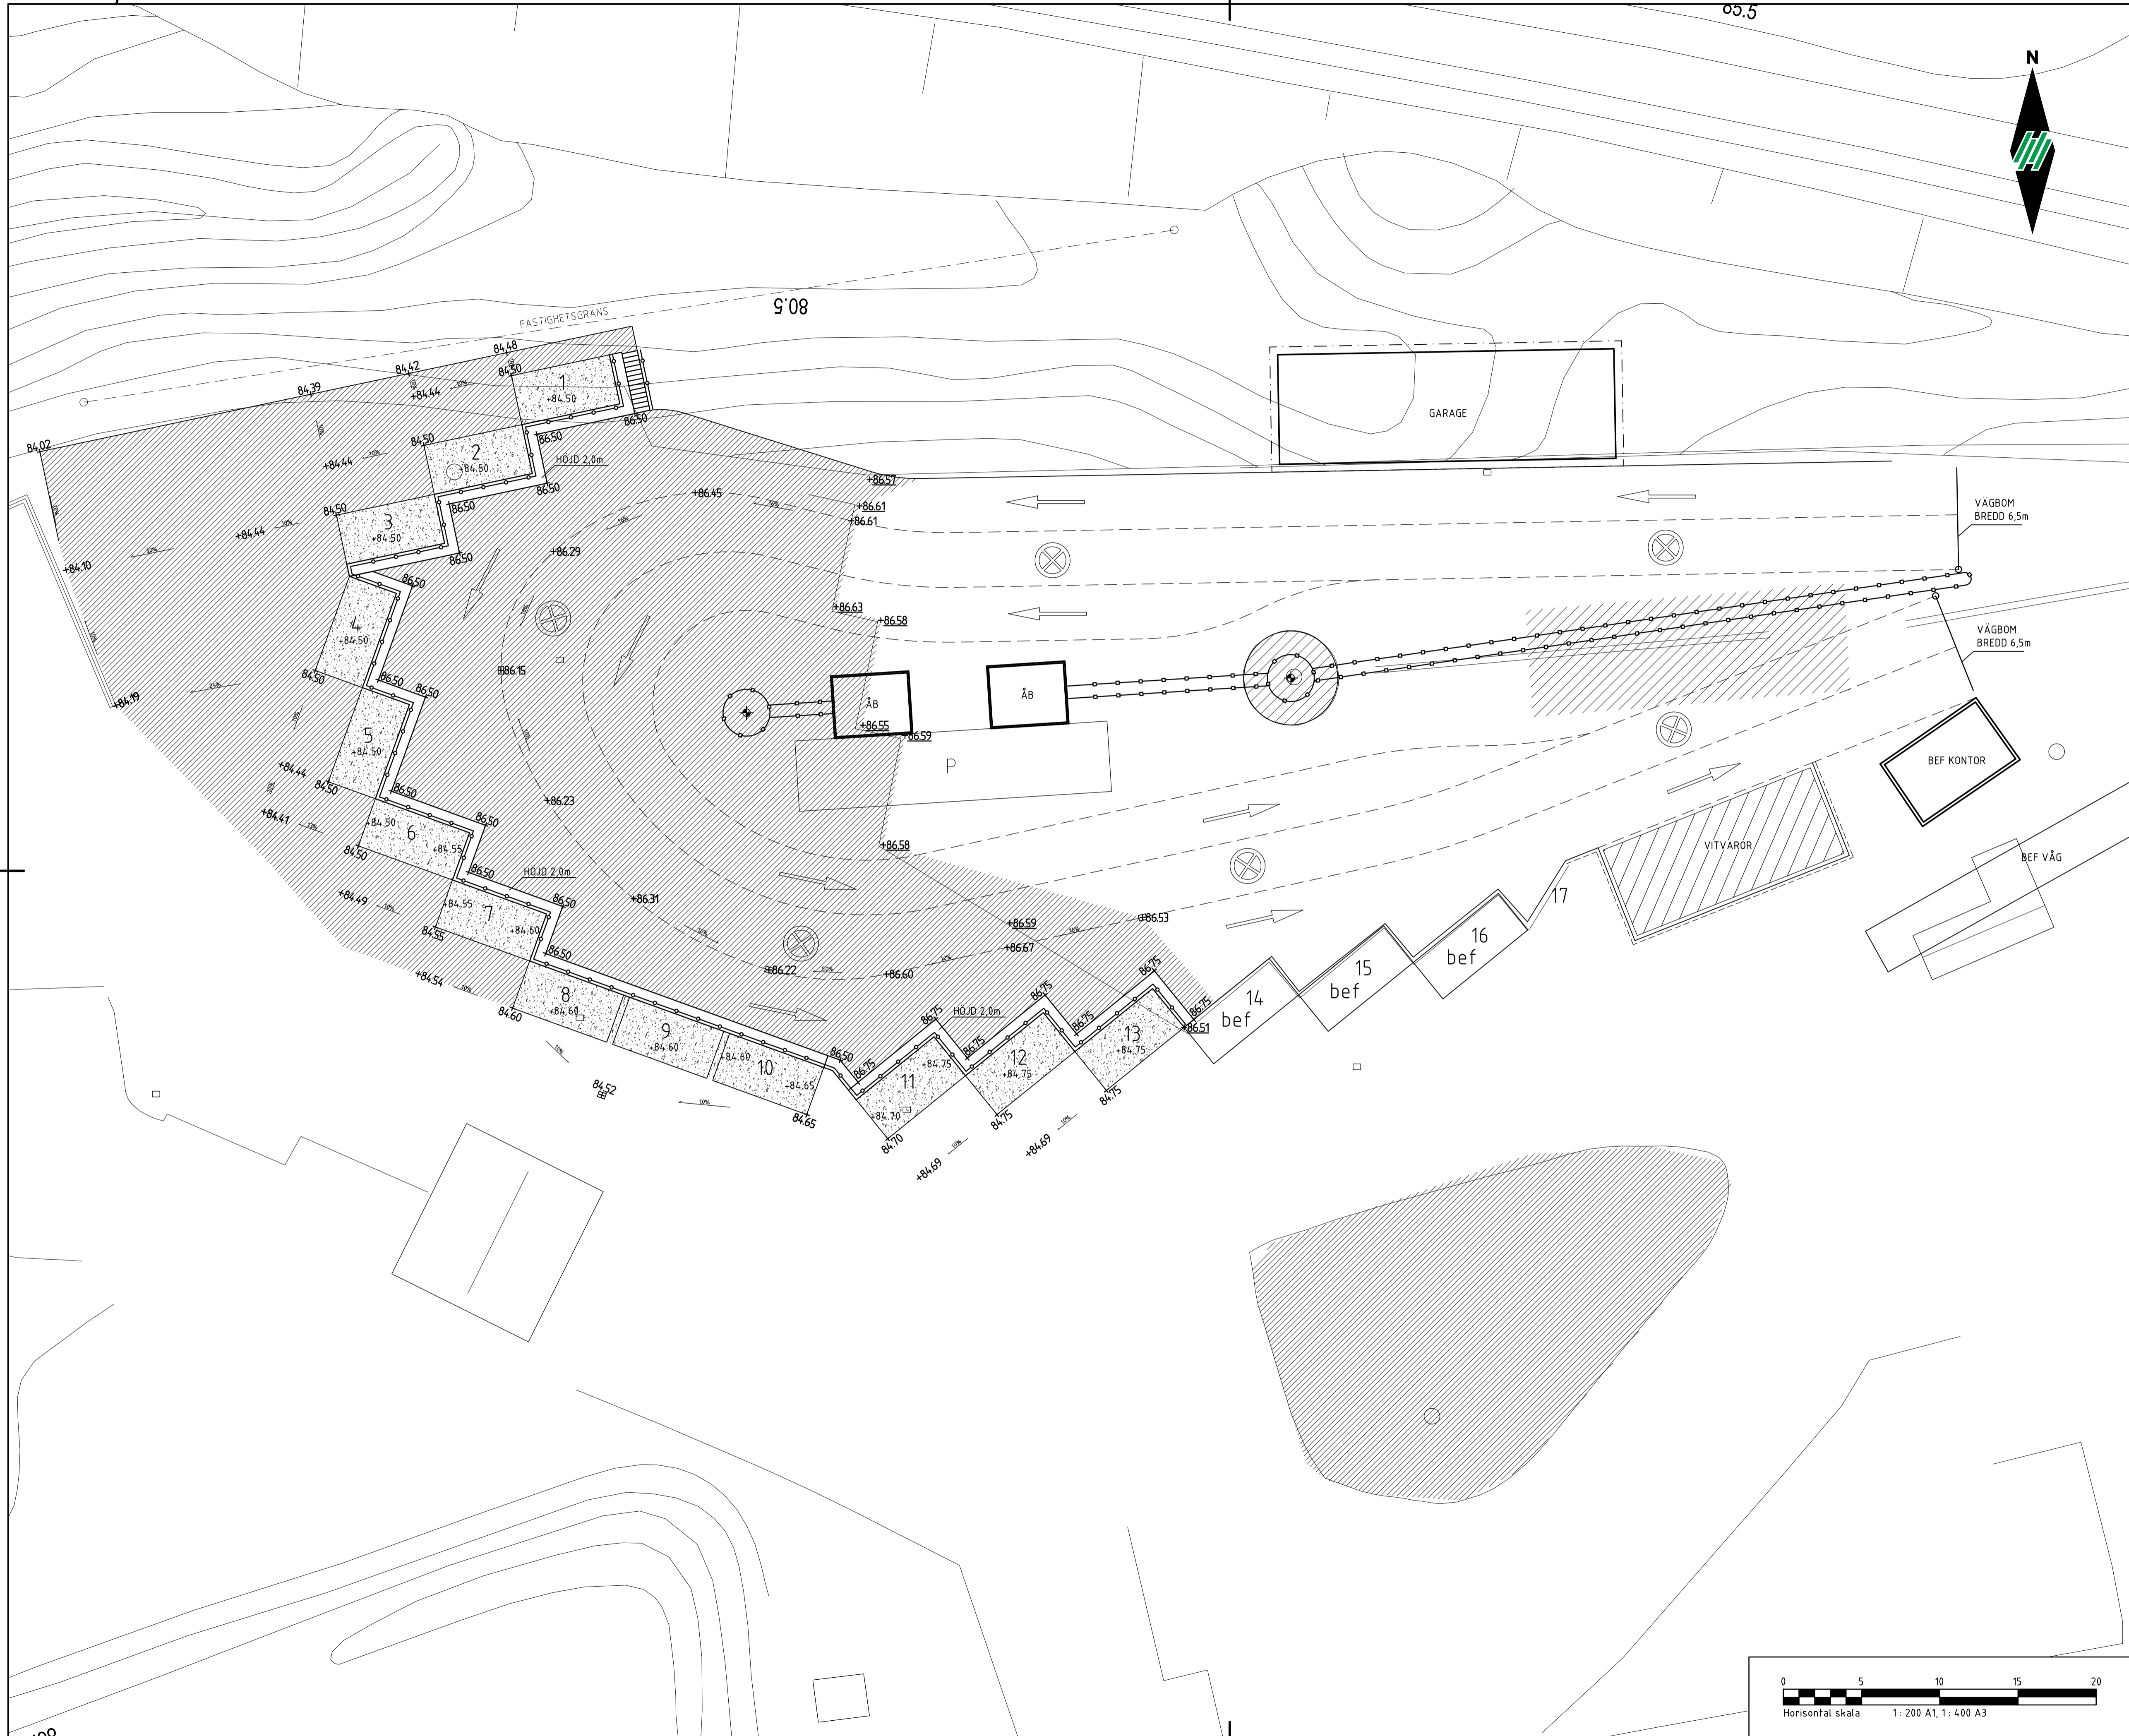

- FÖRKLARINGAR**
- KÖRYTA ASFALT NY ÖVERBYGGNAD+ABT+AG
 - KÖRYTA ASFALT ABT+AG
 - CONTAINERPLATS AV BETONG
 - KANTSTÖD AV BETONG
 - BETONGELEMENT TYP S.T ERIKS FLEXIBLOCK 1600x800x800mm
 - VÄGGRÄCKE
 - MODULRÄCKE
 - +0.00 BEFINTLIG HÖJD SOM BEHÅLLES
 - +0.00 FÖRESLAGEN HÖJD
 - BELYSNINGSMAST

Koordinatsystem i plan: SWEREF 99 13 30
Koordinatsystem i höjd: RH 2000

BET	ANT	ÄNDRINGEN AVSER	SIGN	DATUM

BYGGHANDLING

KILS AVFALLSHANtering
ÅVC LERSÄTTER



Nordic Railway Construction Sverige AB
Vippgatan 2, 653 43 Karlstad, Org.nr. 556580-8846
www.nrcgroup.com

UPPDRAG NR	RITAD / KONSTRUERAD AV	HANDLÄGGARE
3020-047	PERB	PERB
DATUM	ANSVARS	
2020-10-15	P BOSTRÖM	

OM- OCH TILLBYGGNAD AV ÅVC

MARKPLANERING

SKALA	NUMMER	BET
1:200 (A1)	M-10.1-001	

